



ÚZEMNÝ PLÁN OBCE DRÁBSKO

ZMENY A DOPLNKY č.5

KOMPLEXNÝ URBANISTICKÝ NÁVRH

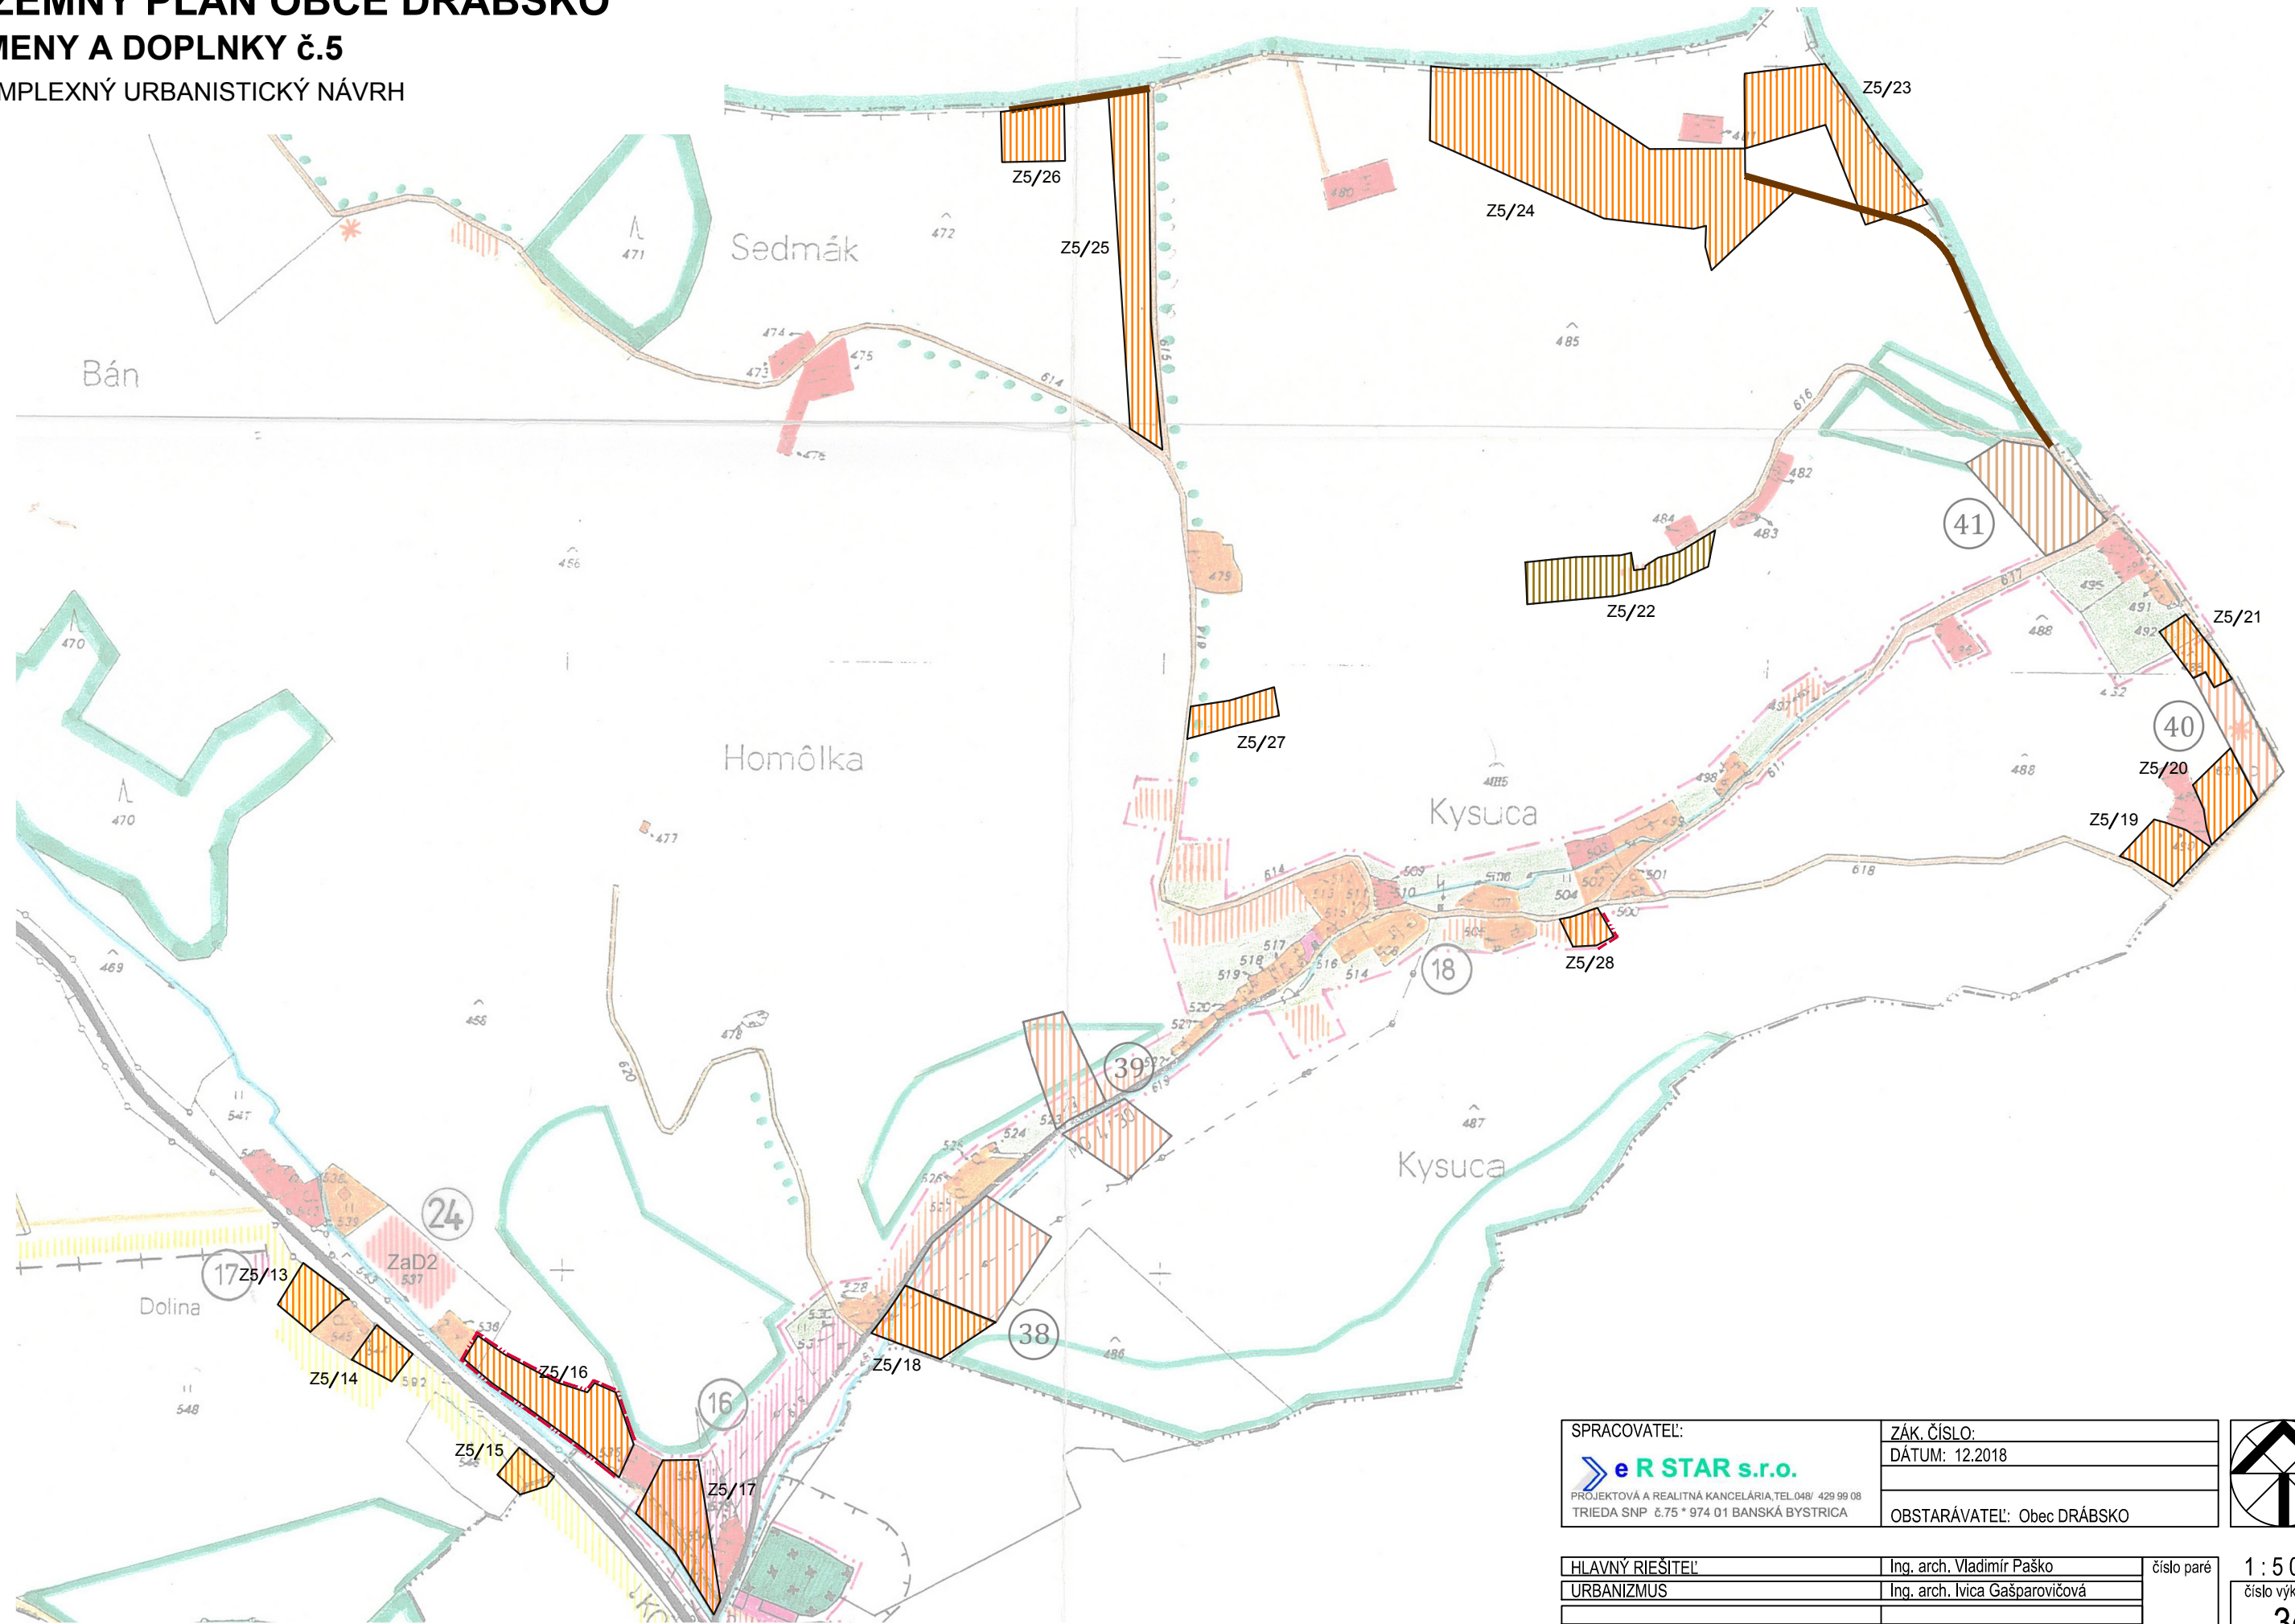

SPRACOVATEĽ:	ZÁK. ČÍSLO:
eR STAR s.r.o.	DÁTUM: 12.2018
PROJEKTOVÁ A REALITNÁ KANCELÁRIA, TEL. 048/ 429 99 08	
TRIEDA SNP 6.75 * 974 01 BANSKÁ BYSTRICA	OBSTARÁVATEĽ: Obec DRÁBSKO

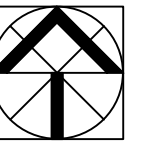

HLAVNÝ RIEŠITEĽ:	Ing. arch. Vladimír Paško	číslo paré
URBANIZMUS	Ing. arch. Ivica Gašparovičová	

1 : 5 000
číslo výkresu
3d