


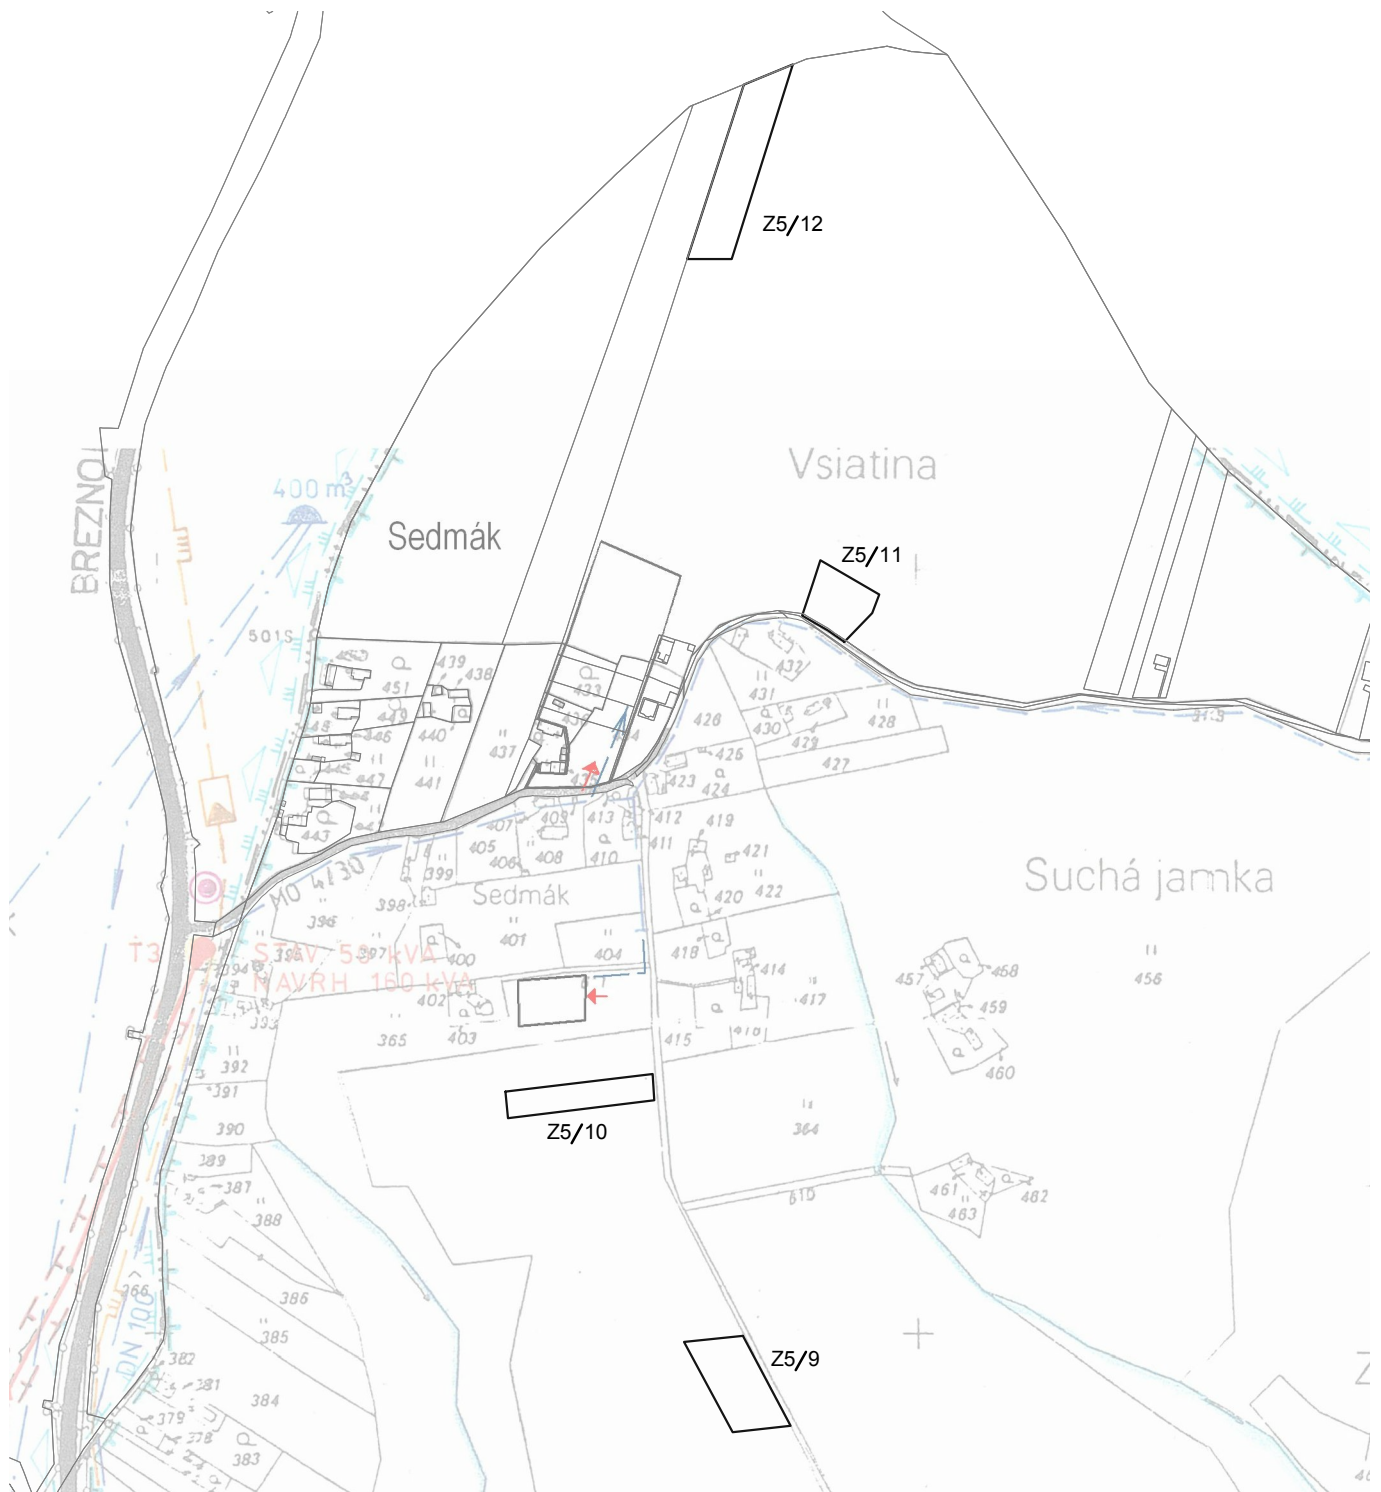

ÚZEMNÝ PLÁN OBCE DRÁBSKO

ZMENY A DOPLNKY č.5

NÁVRH TECHNICKÉHO VYBAVENIA - EXTRAVILÁN



SPRACOVATEĽ:  PROJEKTOVÁ A REALITNÁ KANCELÁRIA, TEL. 048 / 429 99 08 TRIEDA SNP č. 75 * 974 01 BANSKÁ BYSTRICA	ZÁK. ČÍSLO:	
	DÁTUM: 01.2019	
	OBSTARÁVATEĽ: Obec DRÁBSKO	

HLAVNÝ RIEŠITEĽ:	Ing. arch. Vladimír Paško	číslo paré 1 : 5 000 číslo výkresu 5/c
URBANIZMUS	Ing. arch. Ivica Gašparovičová	
ZÁSOBOVANIE VODOU	Peter Dovčiak	
ZÁSOBOVANIE EL. ENERGIU	Ing. Štefan Tropp	